

Mapa jednostkowa

(fotopomniejszenie)

Skala 1:1000

Sekcja: 464.121.2543,2544

województwo opolskie

powiat Kluczbork

gmina Wołczyn

obręb Wołczyn


Km 3 działka 308/2

Układ współrzędnych" 1965"
Poziom odniesienia "Kronsztadt"


Nr zlec. 15/11/05
KERG 69/56/05

WYRYS ZE STUDIUM UWARUNKOWAŃ I KIERUNKÓW ZAGOSPODAROWANIA PRZESTRZENNEGO G M I N Y W O Ł C Z Y N

Skala 1:20 000

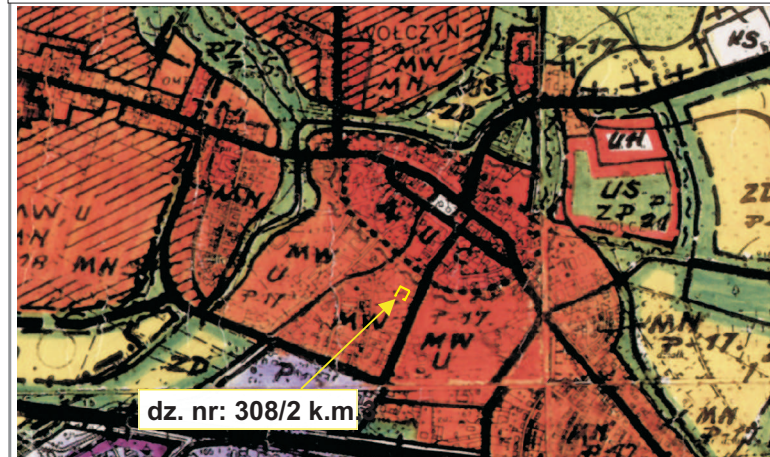

15 GRU. 2005
15 GRU. 2005
up. Starosty
Stanisława Piórczaka
Kierownik Zespołu

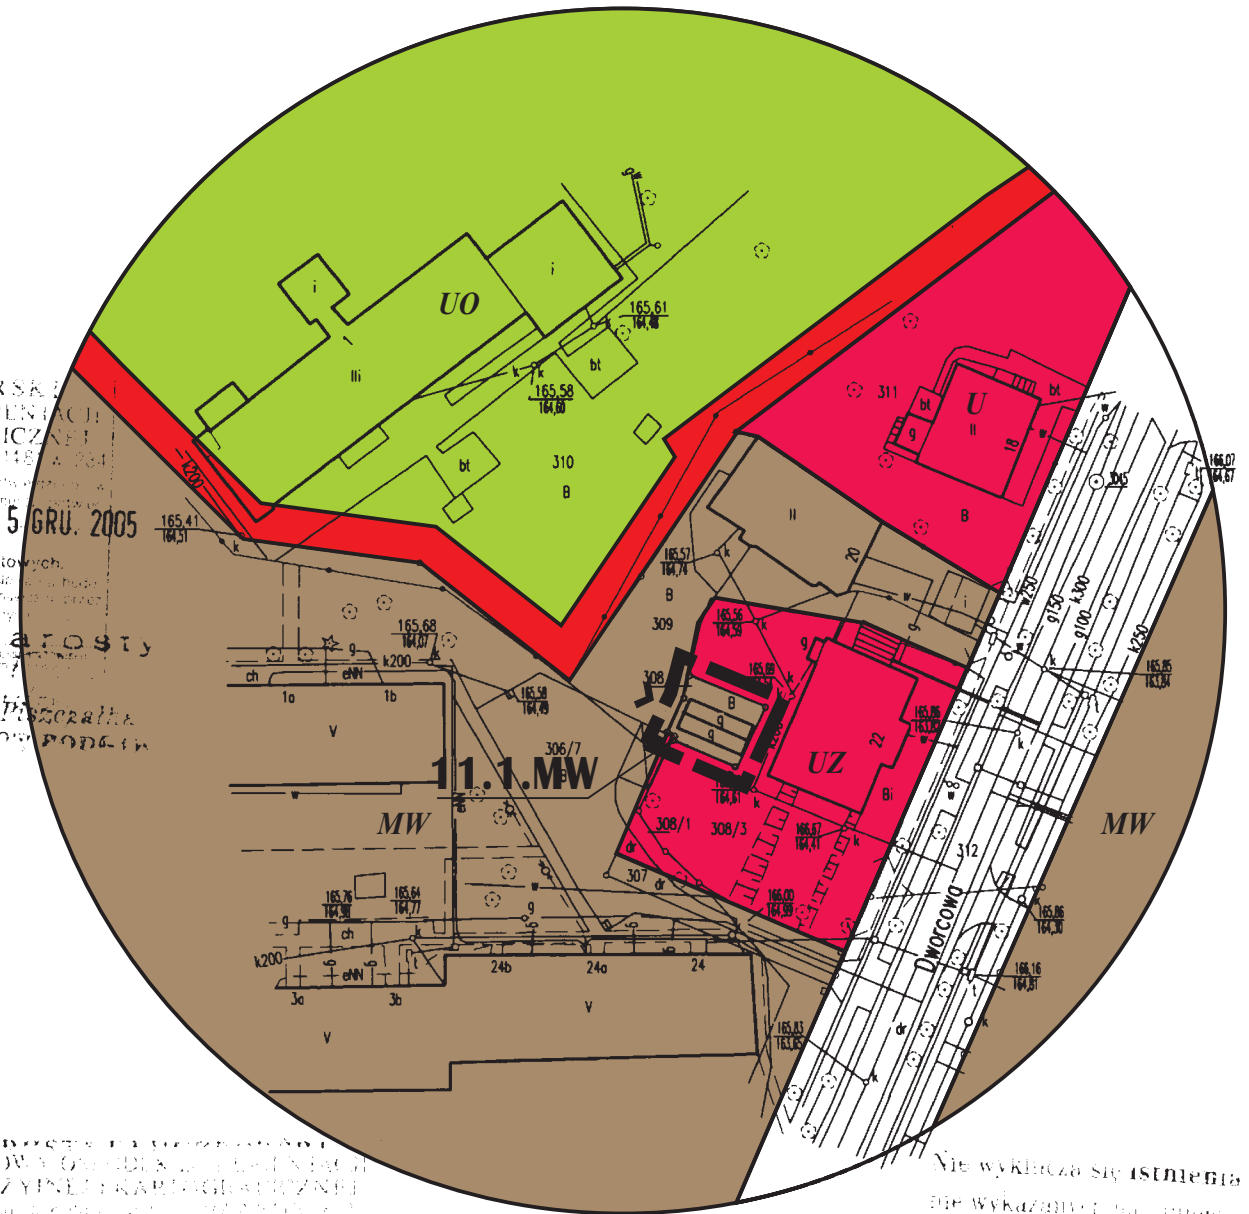

15 GRU. 2005
up. Starosty
Stanisława Piórczaka
Kierownik Zespołu

nie wyklucza się istnienia w terenie innych
nie wykazanych na niniejszej mapie urządzeń
podziemnych, w szczególności zgłoszonych
do urzędniczego postępowania, brak
pełnej informacji o nich w niniejszym projekcie

LEGENDA

Oznaczenia ogólne

granice obszaru objętego zmianą miejscowego planu zagospodarowania przestrzennego

symbol terenu

Oznaczenia regulacyjne

linie rozgraniczające tereny o różnym przeznaczeniu

linie rozgraniczające działki ewidencyjne

dojazd do obiektów i urządzeń

Przeznaczenie terenu

tereny zabudowy mieszkaniowej wielorodzinnej

Przeznaczenie terenów poza granicami opracowania

wg. ustaleń mpzp miasta Wołczyn oraz wsi Ligota Wołczyńska i Gierałcice, zat. Uchwałą nr XLVI/300/02 Rady Miejskiej w Wołczynie z dnia 29 sierpnia 2002r.:

KL tereny dróg i ulic ruchu lokalnego

MW tereny zabudowy mieszkaniowej wielorodzinnej

UZ tereny usług zdrowia i opieki społecznej

UO tereny usług oświaty

U tereny usług komercyjnych

Opracowanie	Zmiana miejscowego planu zagospodarowania przestrzennego miasta Wołczyn oraz wsi Ligota Wołczyńska i Gierałcice	
Przedmiot	MIASTO WOŁCZYN dz. nr 308/2 k.m.3	Skala 1:1000
Autor	mgr Jacek Tabor nr upr. 1698 Z - 273	Rok 2007
Opracowanie graficzne	mgr Jacek Tabor	Zlecniodawca Urząd Miejski