

Województwo: opolskie  
 Powiat : Kluczbork  
 Gmina: Wolczyn  
 Obręb: Wolczyn  
 Km 4 dz. 314/1,314/11  
 Godło mapy zasadniczej : 464.123.051

Skala 1: 1000  
 Układ współrzędnych: 1965  
 Poziom odniesienia: Kronsztadt

Nr zlec. 16/11/2005  
 DZ 2331/2005  
 KERG 69/57/2005

Mapę zaktualizował: **UPRAWNIONY**  
**GEODETA**  
 inż. Jan Jastrzębski  
 ul. Prószkowska 17/22  
 45-759 OPOLE  
 Zaświadczenie GUGIK Nr 5209  
 tel./fax 077/474 67 96, kom. 0602 587 725  
 06.12.03 ✓

STAROSTA KLUCZBORSKI  
 POWIATOWY CZŁONEK DOKUMENTACJI  
 GEODEZYJNEJ I KARTOGRAFICZNEJ  
 w Kluczborku, ul. Katowicka 1, tel. 077/418 14 81 w. 234  
 W obszarze oznaczonym tą mapą potwierdzono w  
 terenie aktualność treści mapy zasadniczej. Dokumenty potwier-  
 dzające aktualność treści mapy znajdują się w zasobie w dn.  
 i zaawidencjonowane pod nr 163/2005  
 Niniejsza mapa może służyć do celów projektowych.  
 Projektowane obiekty budowlane wymagające pozwolenia na budo-  
 wę podlegają wytyczeniu i wyznaczeniu granic pomiarowych przez  
 jednostki uprawnione do wykonywania czynności geodezyjnych.  
 Kluczbork, 9. GRU. 2005

Stanisław Piórczanka  
 Starosta

**LEGENDA**

**Oznaczenia ogólne**  
 — granice obszaru objętego zmianą miejscowego planu zagospodarowania przestrzennego  
 NO symbol terenu

**Oznaczenia regulacyjne**  
 — linie rozgraniczające tereny o różnym przeznaczeniu  
 — linie rozgraniczające działki ewidencyjne


**Przeznaczenie terenu**  
 NO tereny odprowadzania i utylizacji ścieków

**Przeznaczenie terenów poza granicami opracowania**  
 wg. ustaleń mpzp miasta Wolczyn oraz wsi Ligota Wolczyńska i Gierałcice, zał. Uchwałą nr XLVII/300/02 Rady Miejskiej w Wolczynie z dnia 29 sierpnia 2002r.:

- NO tereny odprowadzania i utylizacji ścieków
- P.S.B tereny zabudowy wytwórczo-usługowej
- RP tereny upraw polowych
- RP, RZ (NO) tereny rezerw kierunkowych dla potrzeb oczyszczalni ścieków
- W tereny wód otwartych
- KK tereny kolejowe
- KL tereny dróg i ulic ruchu lokalnego
- KD tereny dróg i ulic ruchu dojazdowego

**WYRYS ZE STUDIUM UWARUNKOWAŃ I KIERUNKÓW ZAGOSPODAROWANIA PRZESTRZENNEGO GMINY WOŁCZYN**

Skala 1:20 000

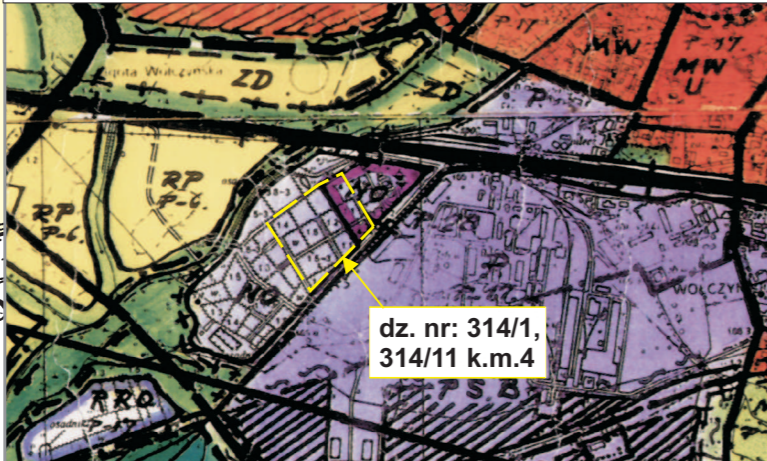

dz. nr: 314/1,  
 314/11 k.m.4

**MIASTO WOŁCZYN**

Skala 1:1000

10 0 20 40 60 m

Zmiana miejscowego planu zagospodarowania przestrzennego miasta Wolczyn oraz wsi Ligota Wolczyńska i Gierałcice, zał. Uchwałą nr XLVII/300/02 Rady Miejskiej w Wolczynie z dnia 29 sierpnia 2002r.

Załącznik graficzny nr 12 do uchwały nr XIV/122/2007 Rady Miejskiej w Wolczynie z dnia 28 listopada 2007r.



12.1.NO

RP, RZ (NO)

P.S.B

nie wyklucza się istnienia w terenie innych nie wykazanych na niniejszej mapie urządzeń podziemnych; które nie były zgłoszone do inwentaryzacji lub o których brak jest informacji w istniejących dokumentach

Opracowanie	Zmiana miejscowego planu zagospodarowania przestrzennego miasta Wolczyn oraz wsi Ligota Wolczyńska i Gierałcice	
Przedmiot	MIASTO WOŁCZYN dz. nr 314/1, 314/11 k.m.4	Skala 1:1000
Autor	mgr Jacek Tabor nr upr. 1698 Z-273	Rok 2007
Opracowanie graficzne	mgr Jacek Tabor	Założycielka Urząd Miejski