

# MIASTO WOŁCZYN

Skala 1:1000



Załącznik graficzny nr 2  
do uchwały nr XIV/122/2007  
Rady Miejskiej w Wołczynie  
z dnia 28 listopada 2007r.



Zmiana miejscowego planu zagospodarowania  
przestrzennego miasta Wołczyn oraz wsi Ligota Wołczyńska  
i Gierałcice, zat. Uchwałą nr XLVI/300/02  
Rady Miejskiej w Wołczynie z dnia 29 sierpnia 2002r.

## Mapa jednostkowa

(fotopomniejszenie)

Skala 1:1000

Sekcja: 464.121.2523  
województwo opolskie  
powiat Kluczbork  
gmina Wołczyn  
obręb Wołczyn  
Km 3 działka 872,873

Układ współrzędnych "1965"  
Poziom odniesienia "Kronsztadt"

Nr zlec.5/11/05  
KERG 69/46/05  
DZ 2306/05

Mapę sporządził:

### WYRYS ZE STUDIUM UWARUNKOWAŃ I KIERUNKÓW ZAGOSPODAROWANIA PRZESTRZENNEGO G M I N Y W O Ł C Z Y N

Skala 1:20 000



### LEGENDA

#### Oznaczenia ogólne

— granice obszaru objętego zmianą miejscowego planu zagospodarowania przestrzennego

MN symbol terenu

#### Oznaczenia regulacyjne

— linie rozgraniczające tereny o różnym przeznaczeniu

— linie rozgraniczające działki ewidencyjne

∇∇ obligatoryjne linie zabudowy

∇∇ nieprzekraczalne linie zabudowy

➔ dojazd do obiektów i urządzeń

#### Przeznaczenie terenu

2.1.MN.U tereny zabudowy mieszkaniowej - jednorodzinnej z usługami

#### Przeznaczenie terenów poza granicami opracowania

wg. ustaleń mpzp miasta Wołczyn oraz wsi Ligota Wołczyńska i Gierałcice, zat. Uchwałą nr XLVI/300/02 Rady Miejskiej w Wołczynie z dnia 29 sierpnia 2002r.:

MN tereny zabudowy mieszkaniowej - jednorodzinnej

MW,U tereny zabudowy mieszkaniowo-usługowej


MW tereny zabudowy mieszkaniowej - wielorodzinnej

W tereny wód otwartych

KZ tereny dróg i ulic ruchu zbiorczego

KL tereny dróg i ulic ruchu lokalnego

KD tereny dróg i ulic ruchu dojazdowego

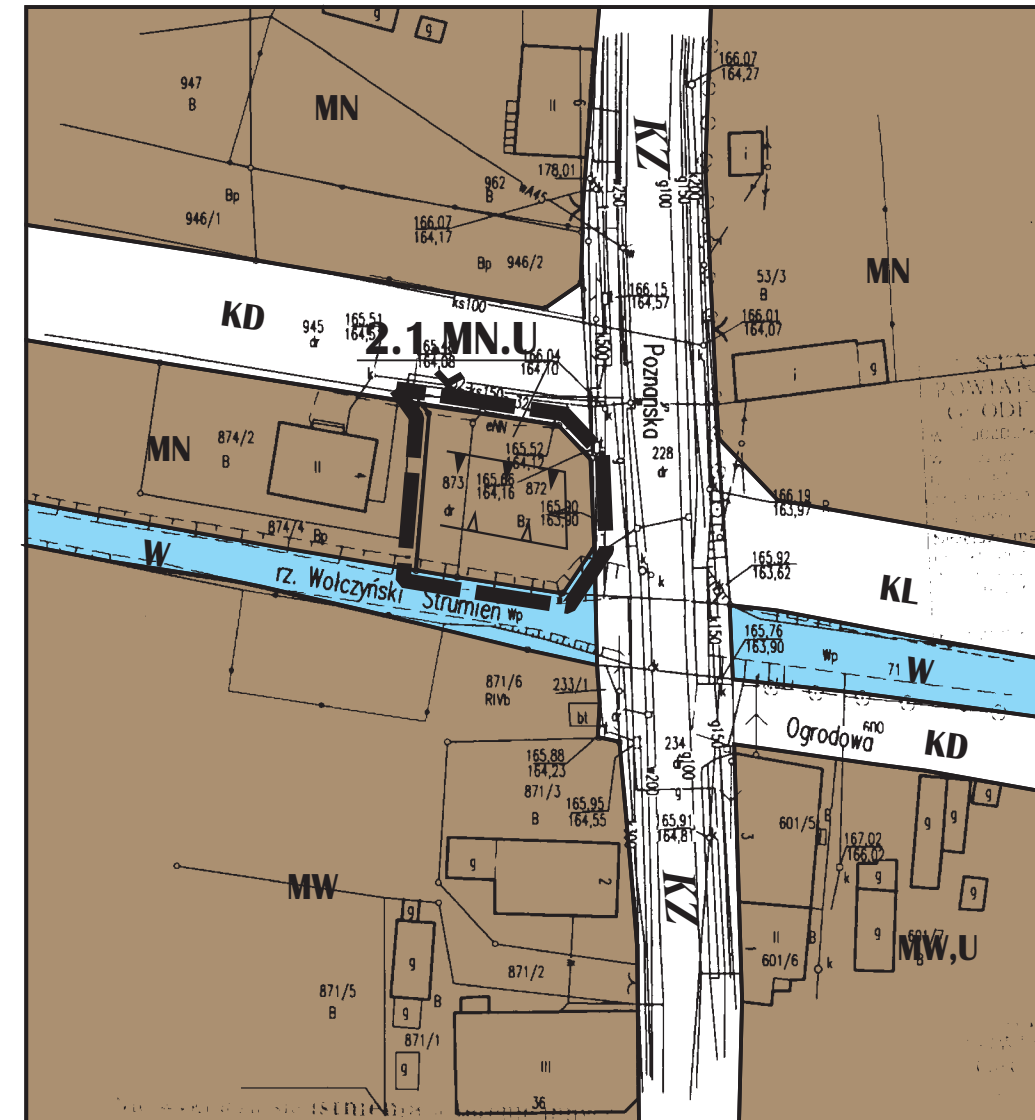

19 GRU. 2005

19 GRU. 2005

19 GRU. 2005

Opracowanie	Zmiana miejscowego planu zagospodarowania przestrzennego miasta Wołczyn oraz wsi Ligota Wołczyńska i Gierałcice	
Przedmiot	MIASTO WOŁCZYN dz. nr 872 i 873 k.m.3	Skala 1:1000
Autor	mgr Jacek Tabor nr upr. 1698 Z - 273	Rok 2007
Opracowanie graficzne	mgr Jacek Tabor	Złociodawca Urząd Miejski