


WYRYS ZE STUDIUM UWARUNKOWAŃ I KIERUNKÓW
ZAGOSPODAROWANIA PRZESTRZENNEGO
G M I N Y W O Ł C Z Y N

Skala 1:20 000

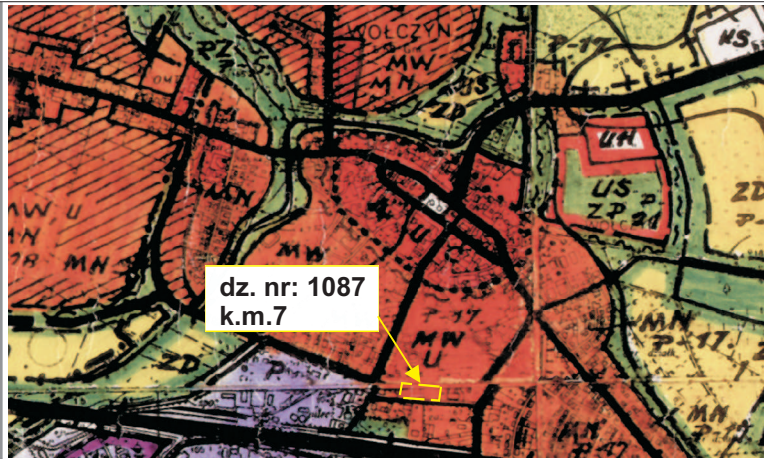

dz. nr: 1087
k.m.7

gmina Wołczyn

obręb Wołczyn

Km 7 działka 1087

Układ współrzędnych "1965"

LEGENDA

Oznaczenia ogólne

— granice obszaru objętego zmianą miejscowego planu zagospodarowania przestrzennego

MN symbol terenu

Oznaczenia regulacyjne

— linie rozgraniczające tereny o różnym przeznaczeniu

— linie rozgraniczające działki ewidencyjne

▼ linie zabudowy - obligatoryjne

Przeznaczenie terenu

7.1.MN tereny zabudowy mieszkaniowej - jednorodzinnej

Przeznaczenie terenów poza granicami opracowania

wg. ustaleń mpzp miasta Wołczyn oraz wsi Ligota Wołczyńska i Gierałcice, zał. Uchwałą nr XLVII/300/02 Rady Miejskiej w Wołczynie z dnia 29 sierpnia 2002r.:

MN tereny zabudowy mieszkaniowej - jednorodzinnej

MW,U tereny zabudowy mieszkaniowo-usługowej

MW tereny zabudowy mieszkaniowej - wielorodzinnej

U tereny usług komercyjnych

UH tereny usług handlu

P.S.B tereny zabudowy wytwórczo-składowej

EG tereny urządzeń gazownictwa

KZ tereny dróg i ulic ruchu zbiorczego

KL tereny dróg i ulic ruchu lokalnego


MIASTO WOŁCZYN

Skala 1:1000



Zmiana miejscowego planu zagospodarowania przestrzennego miasta Wołczyn oraz wsi Ligota Wołczyńska i Gierałcice, zał. Uchwałą nr XLVI/300/02 Rady Miejskiej w Wołczynie z dnia 29 sierpnia 2002r.

Załącznik graficzny nr 7
do uchwały nr XIV/122/2007
Rady Miejskiej w Wołczynie
z dnia 28 listopada 2007r.

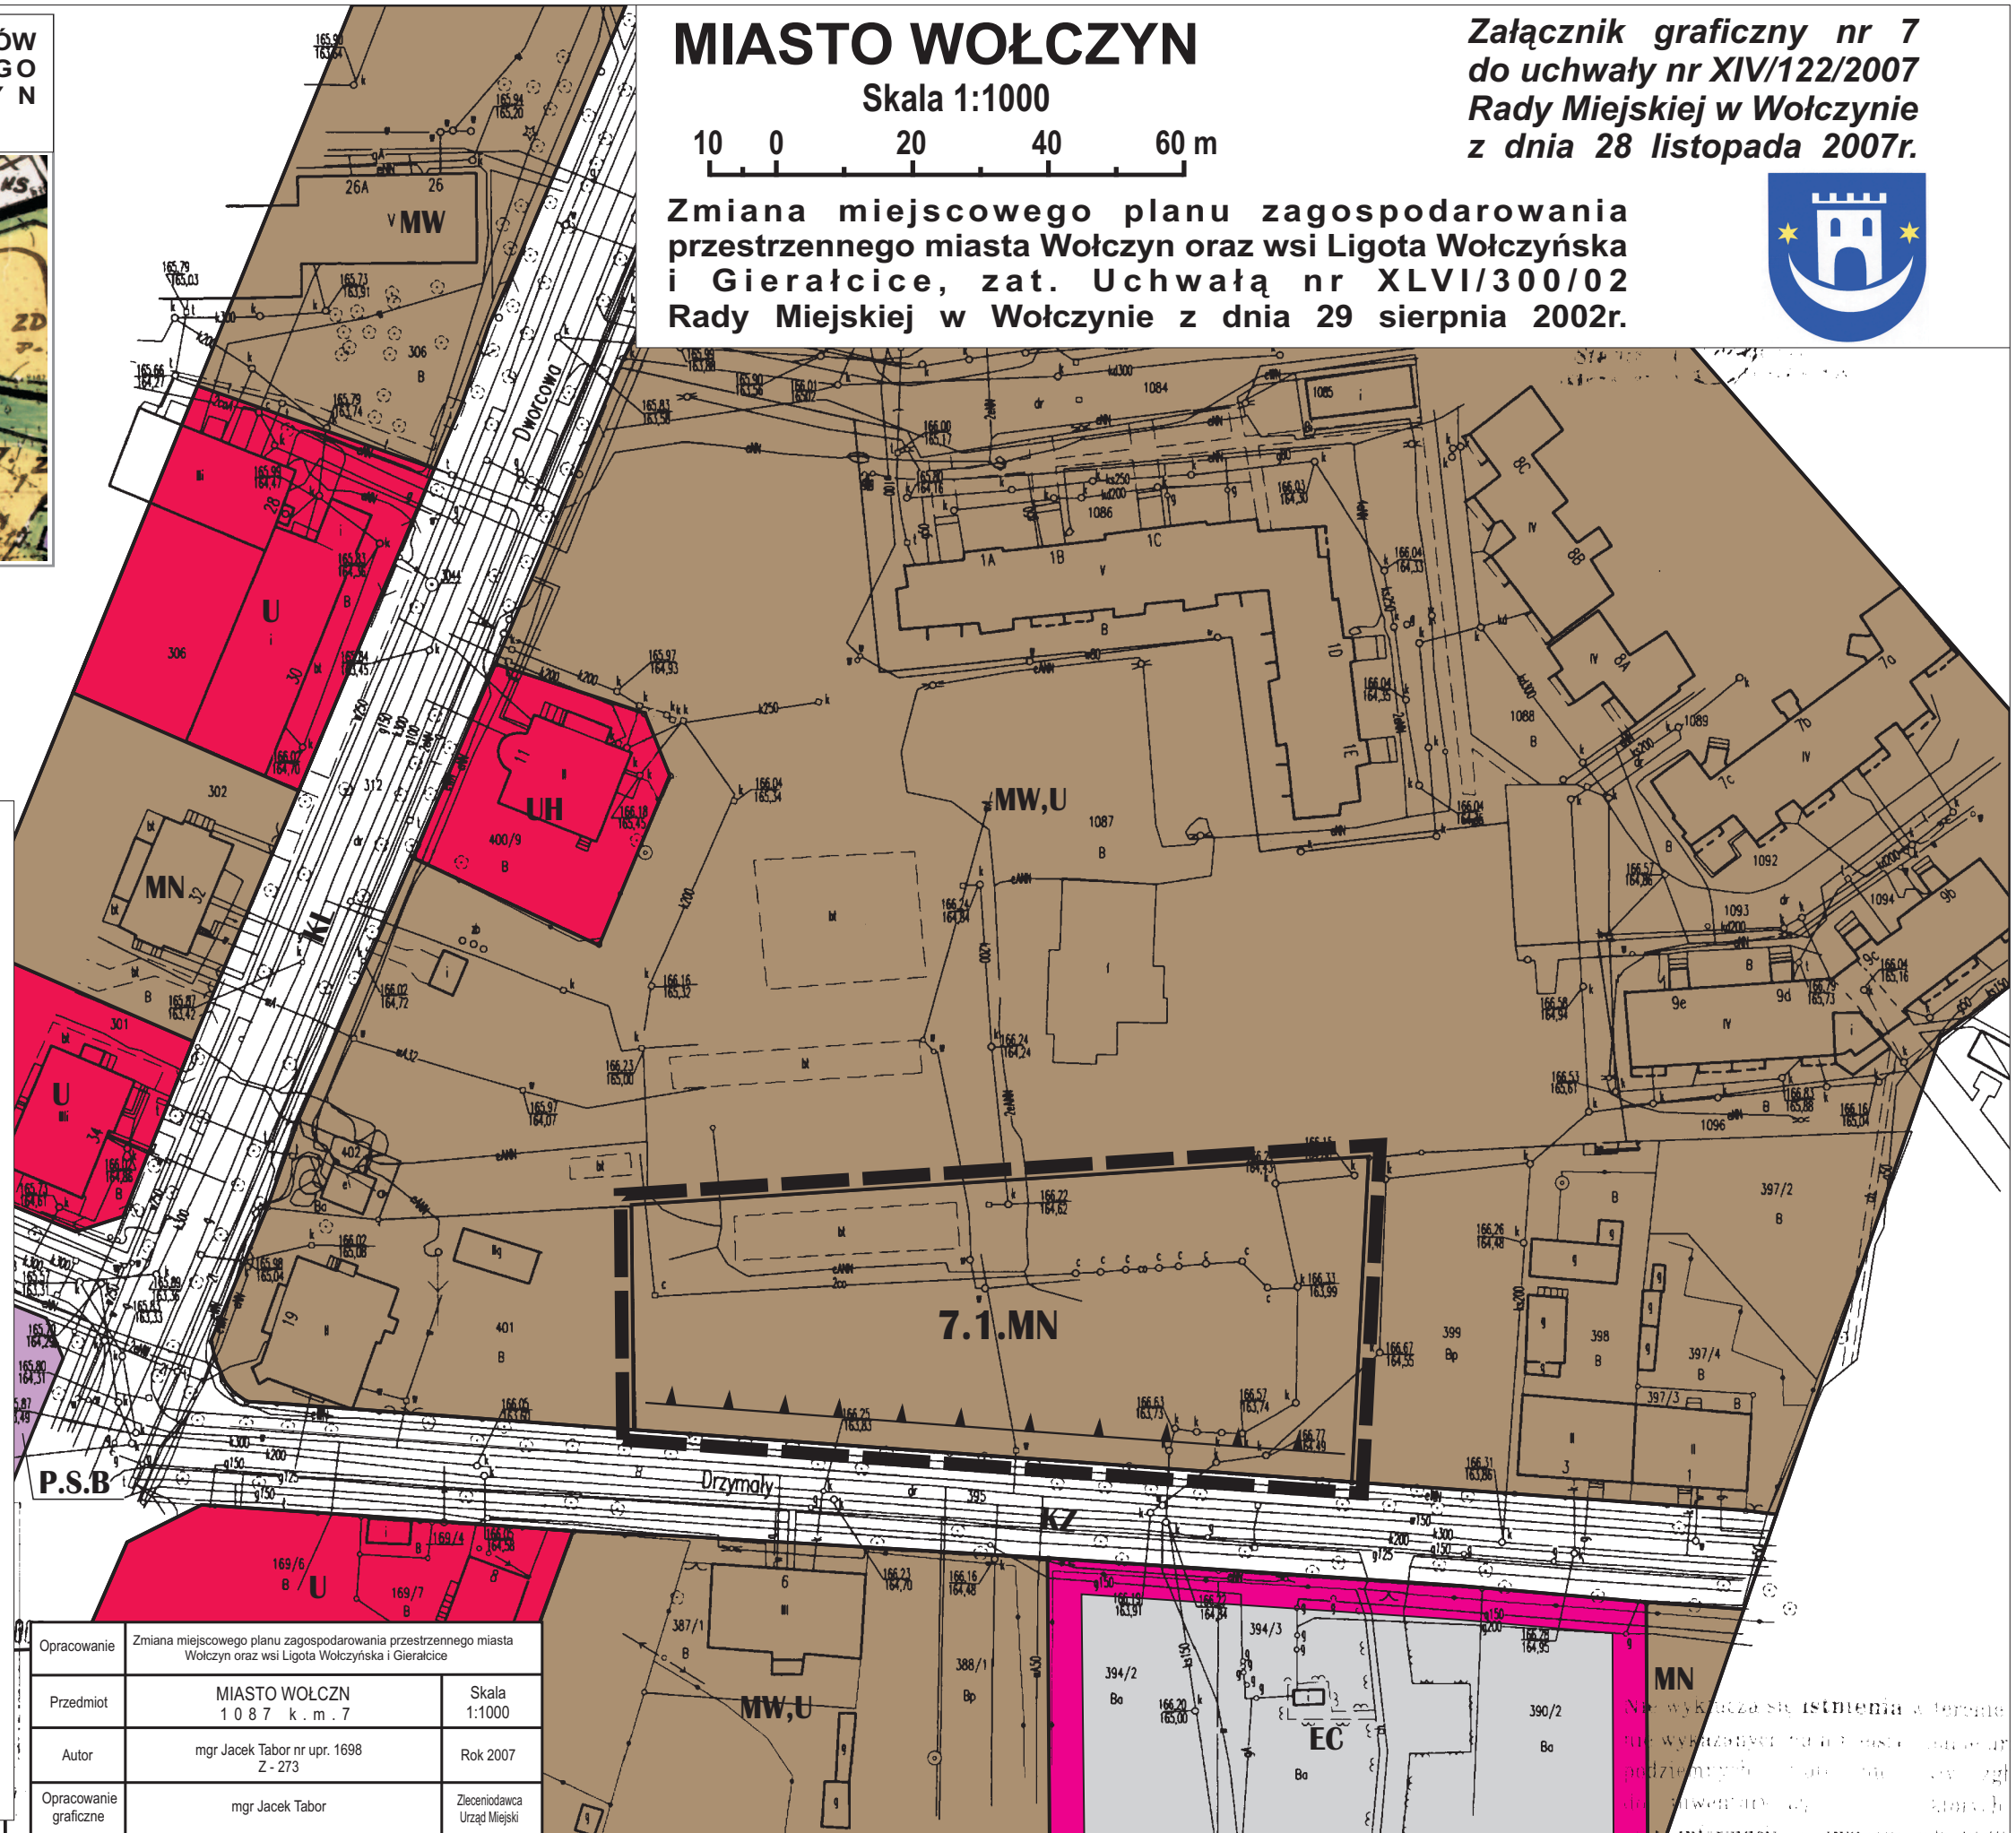

Opracowanie	Zmiana miejscowego planu zagospodarowania przestrzennego miasta Wołczyn oraz wsi Ligota Wołczyńska i Gierałcice	
Przedmiot	MIASTO WOŁCZYN 1 0 8 7 k . m . 7	Skala 1:1000
Autor	mgr Jacek Tabor nr upr. 1698 Z - 273	Rok 2007
Opracowanie graficzne	mgr Jacek Tabor	Zaceniodawca Urząd Miejski

...nie wyklucza się istnienia w terenie ...
...nie wyklucza się istnienia w terenie ...
...nie wyklucza się istnienia w terenie ...