


Z A Ł A C Z N I K n r 2
do Uchwały nr
Rady Miejskiej w Wołczynie
z d n i a

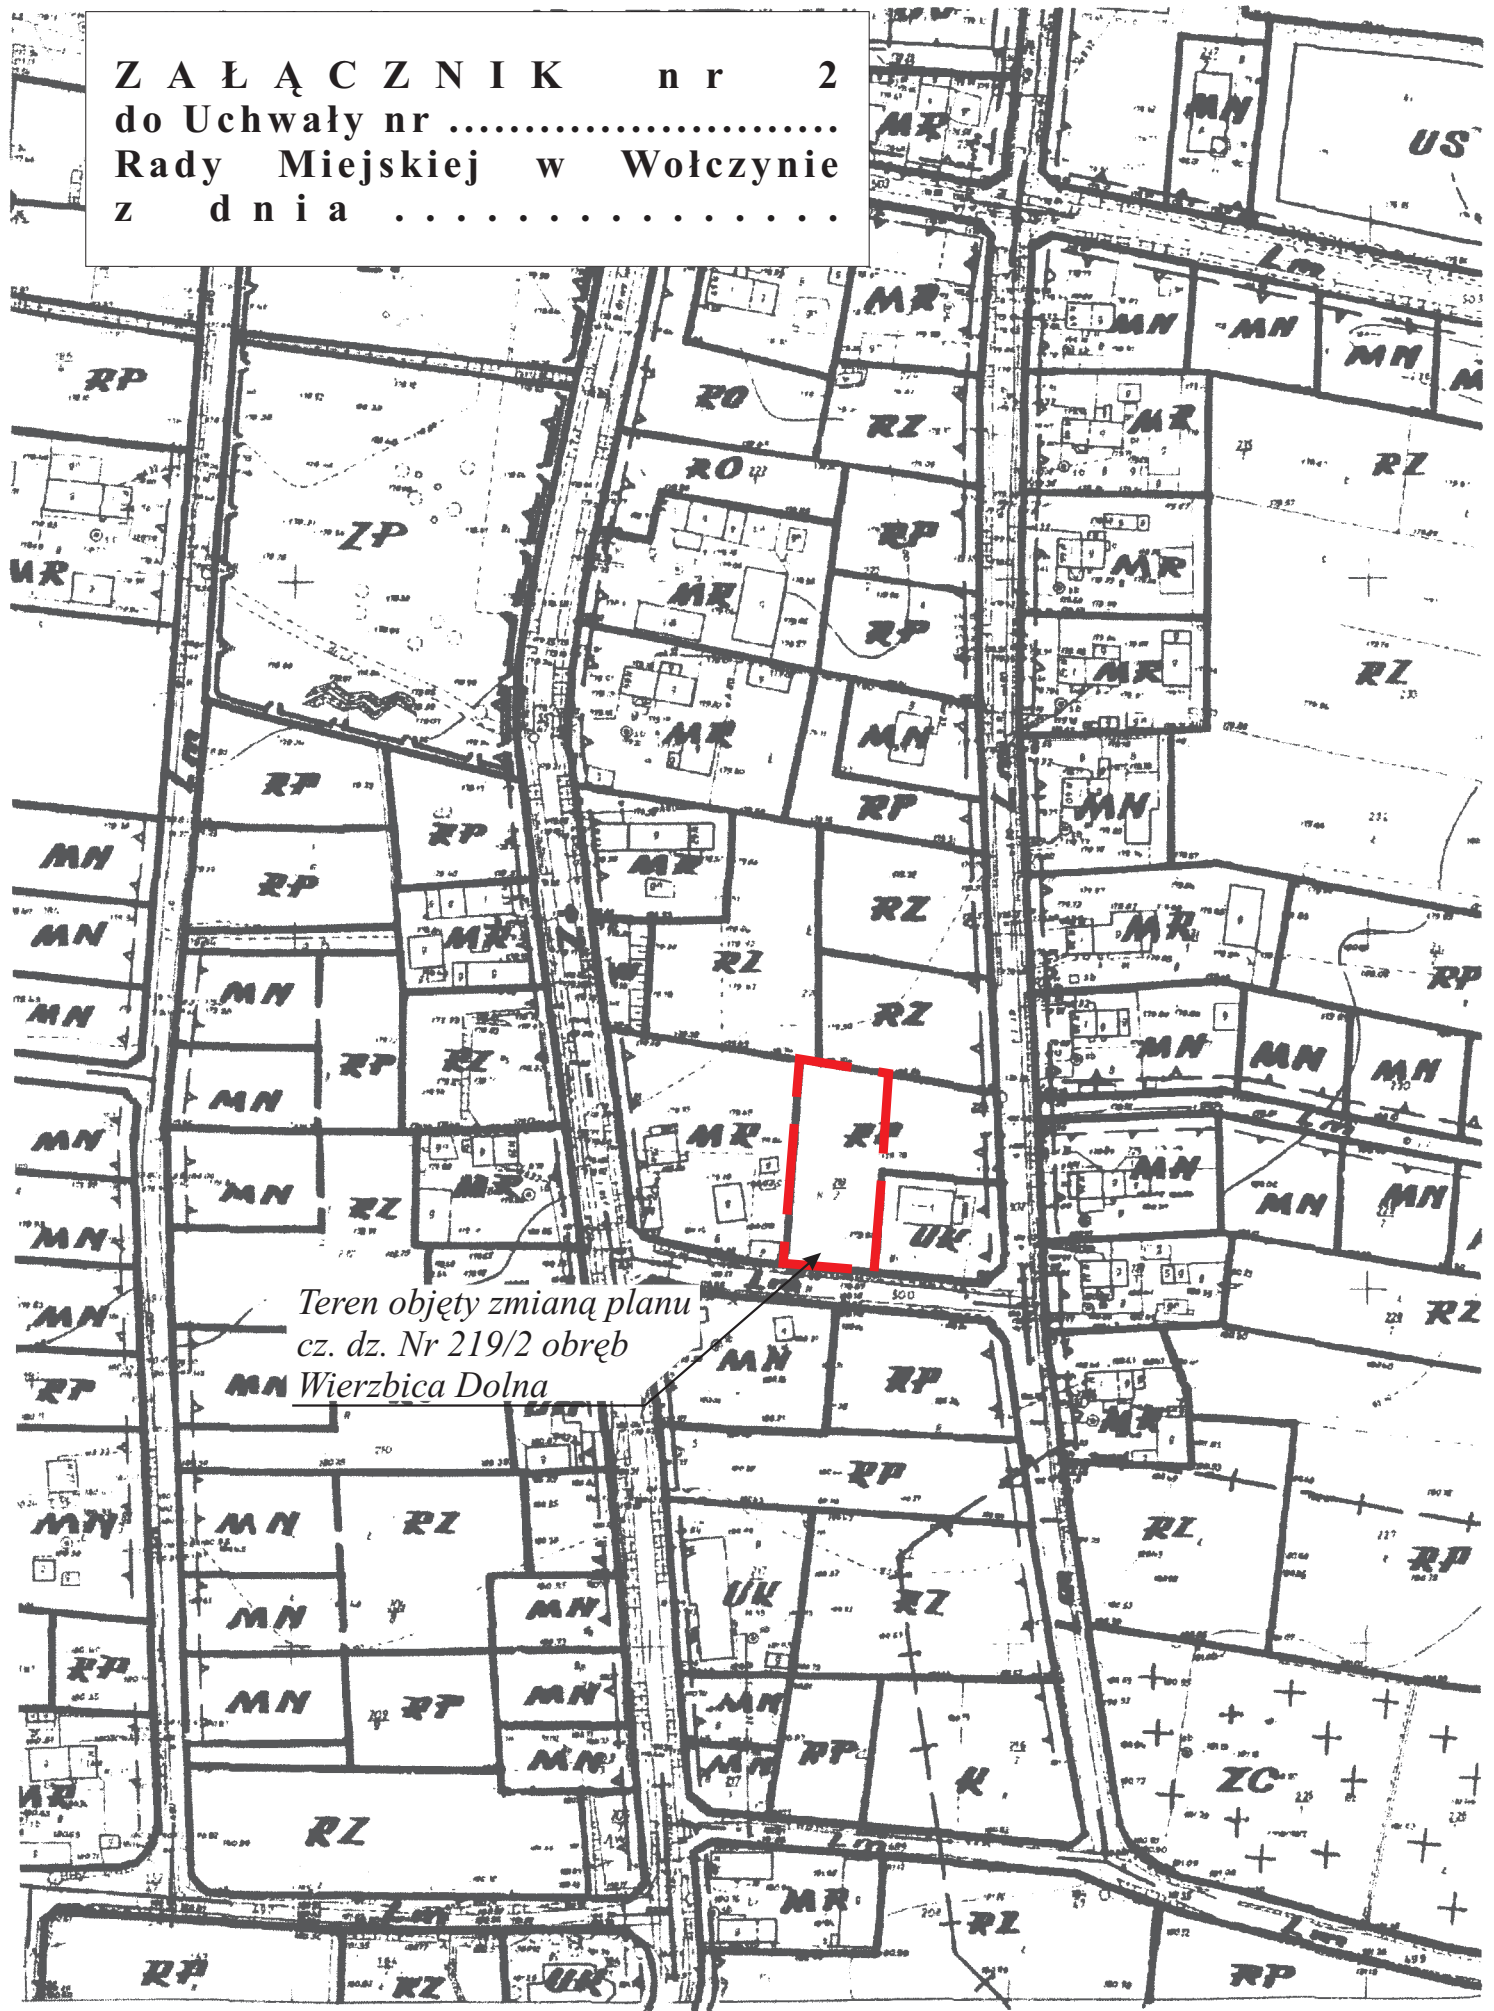

*Teren objęty zmianą planu
cz. dz. Nr 219/2 obręb
Wierzbica Dolna*