

# WIEŚ ROŻNÓW

Skala 1:1000



Załącznik graficzny nr 1  
do uchwały nr .....  
Rady Miejskiej w Wołczynie  
z dnia .....

Zmiana miejscowego planu zagospodarowania przestrzennego terenów zainwestowania wsi Rożnów, zat. Uchwałą nr XXXVII/220/98 Rady Miejskiej w Wołczynie z dnia 18 czerwca 1998r.

nie wyklucza się istnienia w terenie innych nie wykazanych na niniejszej mapie urządzeń podziemnych. Wskazane na mapie symbole do inwentaryzacji lub w których brak jest informacji w instytucjach


Województwo: opolskie  
Powiat : Kluczbork  
Gmina : Wołczyn  
Obręb: Rożnów

Ark. 5 działka 43/35  
Godło mapy zasadniczej : 464.122.044,053


Skala 1: 1000  
Układ współrzędnych : 1965  
Poziom odniesienia: Kronsztadt

Nr zlec. 17/06/2006  
DZ 1373/2006  
KERG 53/31/2006

Mapę sporządził:  
[Stamp and signature]

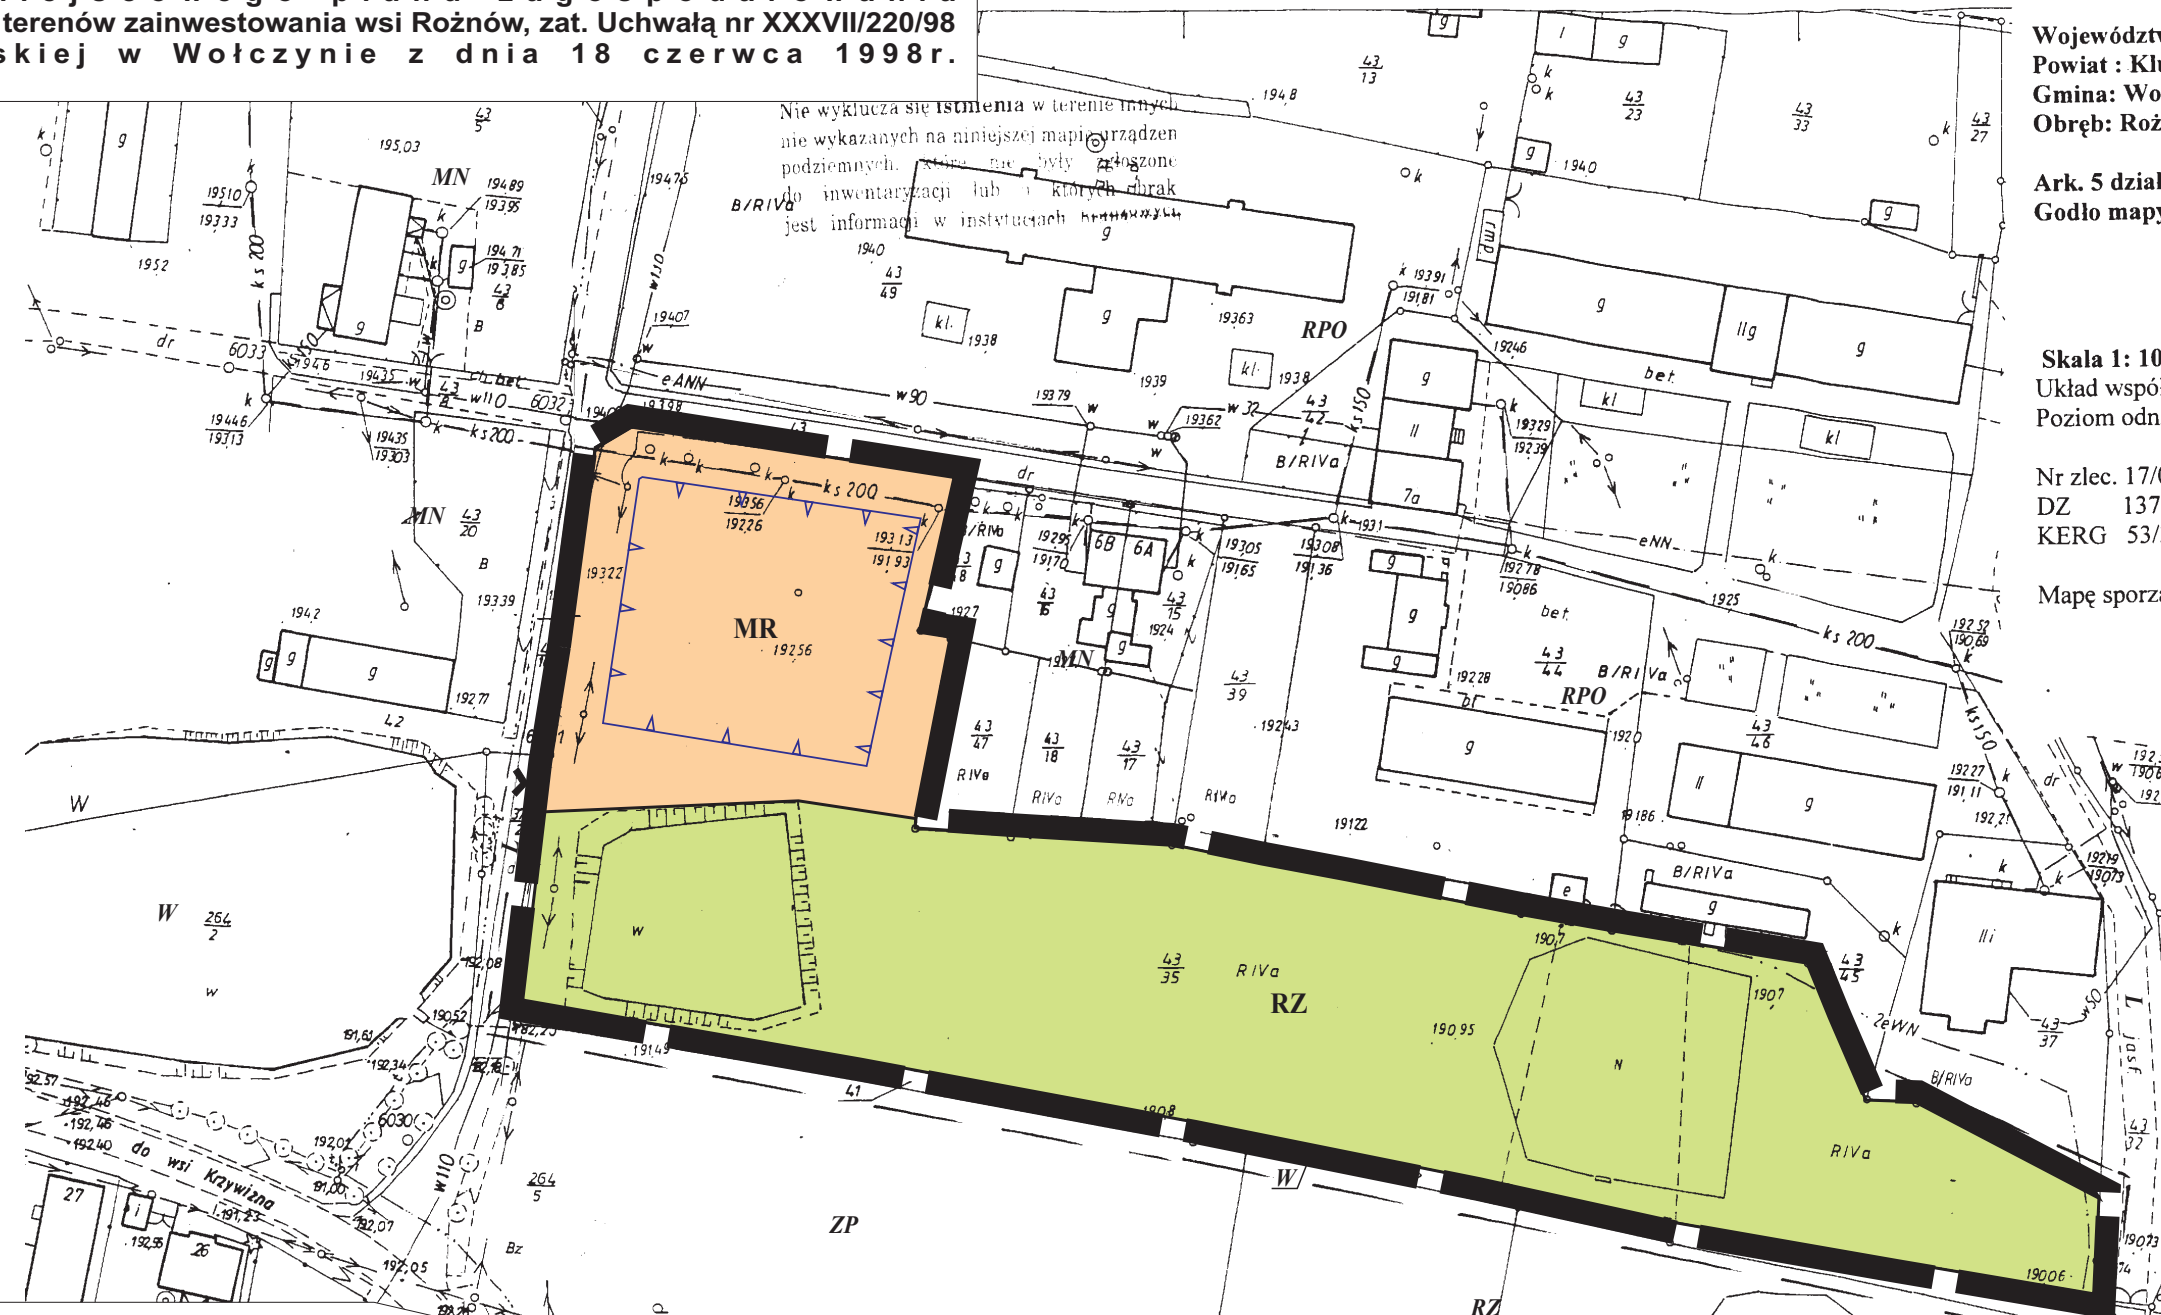

WYRYS ZE STUDIUM UWARUNKOWAŃ I KIERUNKÓW ZAGOSPODAROWANIA PRZESTRZENNEGO GMINY WOŁCZYN  
Skala 1:20 000

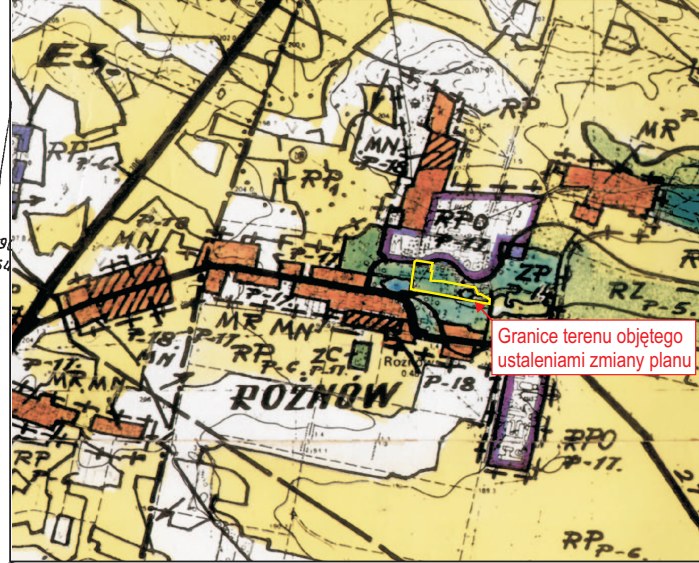

Granice terenu objętego ustaleniami zmiany planu

- LEGENDA**
- Oznaczenia ogólne**
- granicę obszaru objętego zmianą miejscowego planu zagospodarowania przestrzennego
  - MR symbol terenu
- Oznaczenia regulacyjne**
- linie rozgraniczające tereny o różnym przeznaczeniu
  - linie rozgraniczające działki ewidencyjne
  - nieprzekraczalne linie zabudowy
  - dojazd do obiektów i urządzeń
- Przeznaczenie terenu**
- MR tereny zabudowy zagrodowej
  - RZ tereny gruntów rolnych niezabudowanych

- Przeznaczenie terenów poza granicami opracowania wg. ustaleń miejscowego planu zagospodarowania przestrzennego terenów zainwestowanych wsi Rożnów:**
- RPO tereny ośrodków produkcji rolnej
  - MN tereny zabudowy mieszkaniowej - jednorodzinnej
  - RZ tereny użytków rolnych
  - L tereny dróg ruchu lokalnego
  - W tereny wód otwartych
  - ZP tereny zieleni parkowej
  - ZP<sub>1</sub> tereny zieleni parkowej - wiejskiego parku krajobrazowego

Opracowanie	Zmiana miejscowego planu zagospodarowania przestrzennego terenów zainwestowania wsi Rożnów	Skala 1:1000
Przedmiot	WIEŚ ROŻNÓW dz. nr 43/35 k.m.5	Rok 2007
Autor	mgr Jacek Tabor nr upr. 1698 Z-273	Zleceniodawca Urząd Miejski
Opracowanie graficzne	mgr Jacek Tabor	