

WIEŚ WIERZBICA DOLNA

Skala 1:2000



Załącznik graficzny nr 1
do uchwały nr XXXV/296/2010
Rady Miejskiej w Wołczynie
z dnia 24.02.2010r.

Zmiana miejscowego planu zagospodarowania
przestrzennego terenów zainwestowania wsi Wierzbica Dolna, zat. Uchwałą nr XVI/115/99
Rady Miejskiej w Wołczynie z dnia 29 grudnia 1999r.

LEGENDA

Oznaczenia ogólne

— granice obszaru objętego zmianą miejscowego planu zagospodarowania przestrzennego

MR symbol terenu

Oznaczenia regulacyjne

— linie rozgraniczające tereny o różnym przeznaczeniu

▽ nieprzekraczalne linie zabudowy

Przeznaczenie terenu

MR tereny zabudowy zagrodowej



OZNACZENIA

wg. ustaleń miejscowego planu zagospodarowania przestrzennego terenów zainwestowanych wsi Wierzbica Dolna:

- GRANICE OPRACOWANIA
- LINIE ROZGRANICZAJĄCE
- LINIE ZABUDOWY
- ++ STREFY SANITARNE
- PS TERENY PRZEMYSŁOWO-SŁADKOWE
- RPD, RPO TERENY OŚRODKÓW I USŁUG PRODUKCJI ROLNEJ
- RP TERENY UPRAW POŁOWYCH
- RZ TERENY ŁĄK I PASTWISK
- W TERENY WÓD OTWARTYCH
- MW TERENY ZABUDOWY WIELORODZINNEJ
- MN TERENY ZABUDOWY JEDNORODZINNEJ
- MR TERENY ZABUDOWY ZAGRODOWEJ
- UO TERENY USŁUG OŚWIATY
- UK TERENY USŁUG KULTURY
- UH TERENY USŁUG HANDBLU
- UG TERENY USŁUG GASTRONOMII
- UR TERENY USŁUG RZEMIOSŁA
- US TERENY USŁUG SPORTOWYCH
- UI TERENY USŁUG INNYCH
- ZP TERENY ZIELENI PARKOWEJ
- ZC TERENY CMENTARZY
- TERENY DRÓG I ULIC
- EH LINIE ENERGETYCZNE
- T STACJE TRANSFORMATOROWE
- STANOWISKA ARCHEOLOGICZNE
- STREFY OCHRONY KONSERWATORSKIEJ
- EG SIĘĆ GAZOCIĄGU WYSOKOPRĘŻNEGO /64 MPa/
- EG STACJA REDUKCYJNO-POMIAROWA

WYRYS ZE STUDIUM UWARUNKOWAŃ I KIERUNKÓW ZAGOSPODAROWANIA PRZESTRZENNEGO GMINY WOŁCZYN

Skala 1:20 000

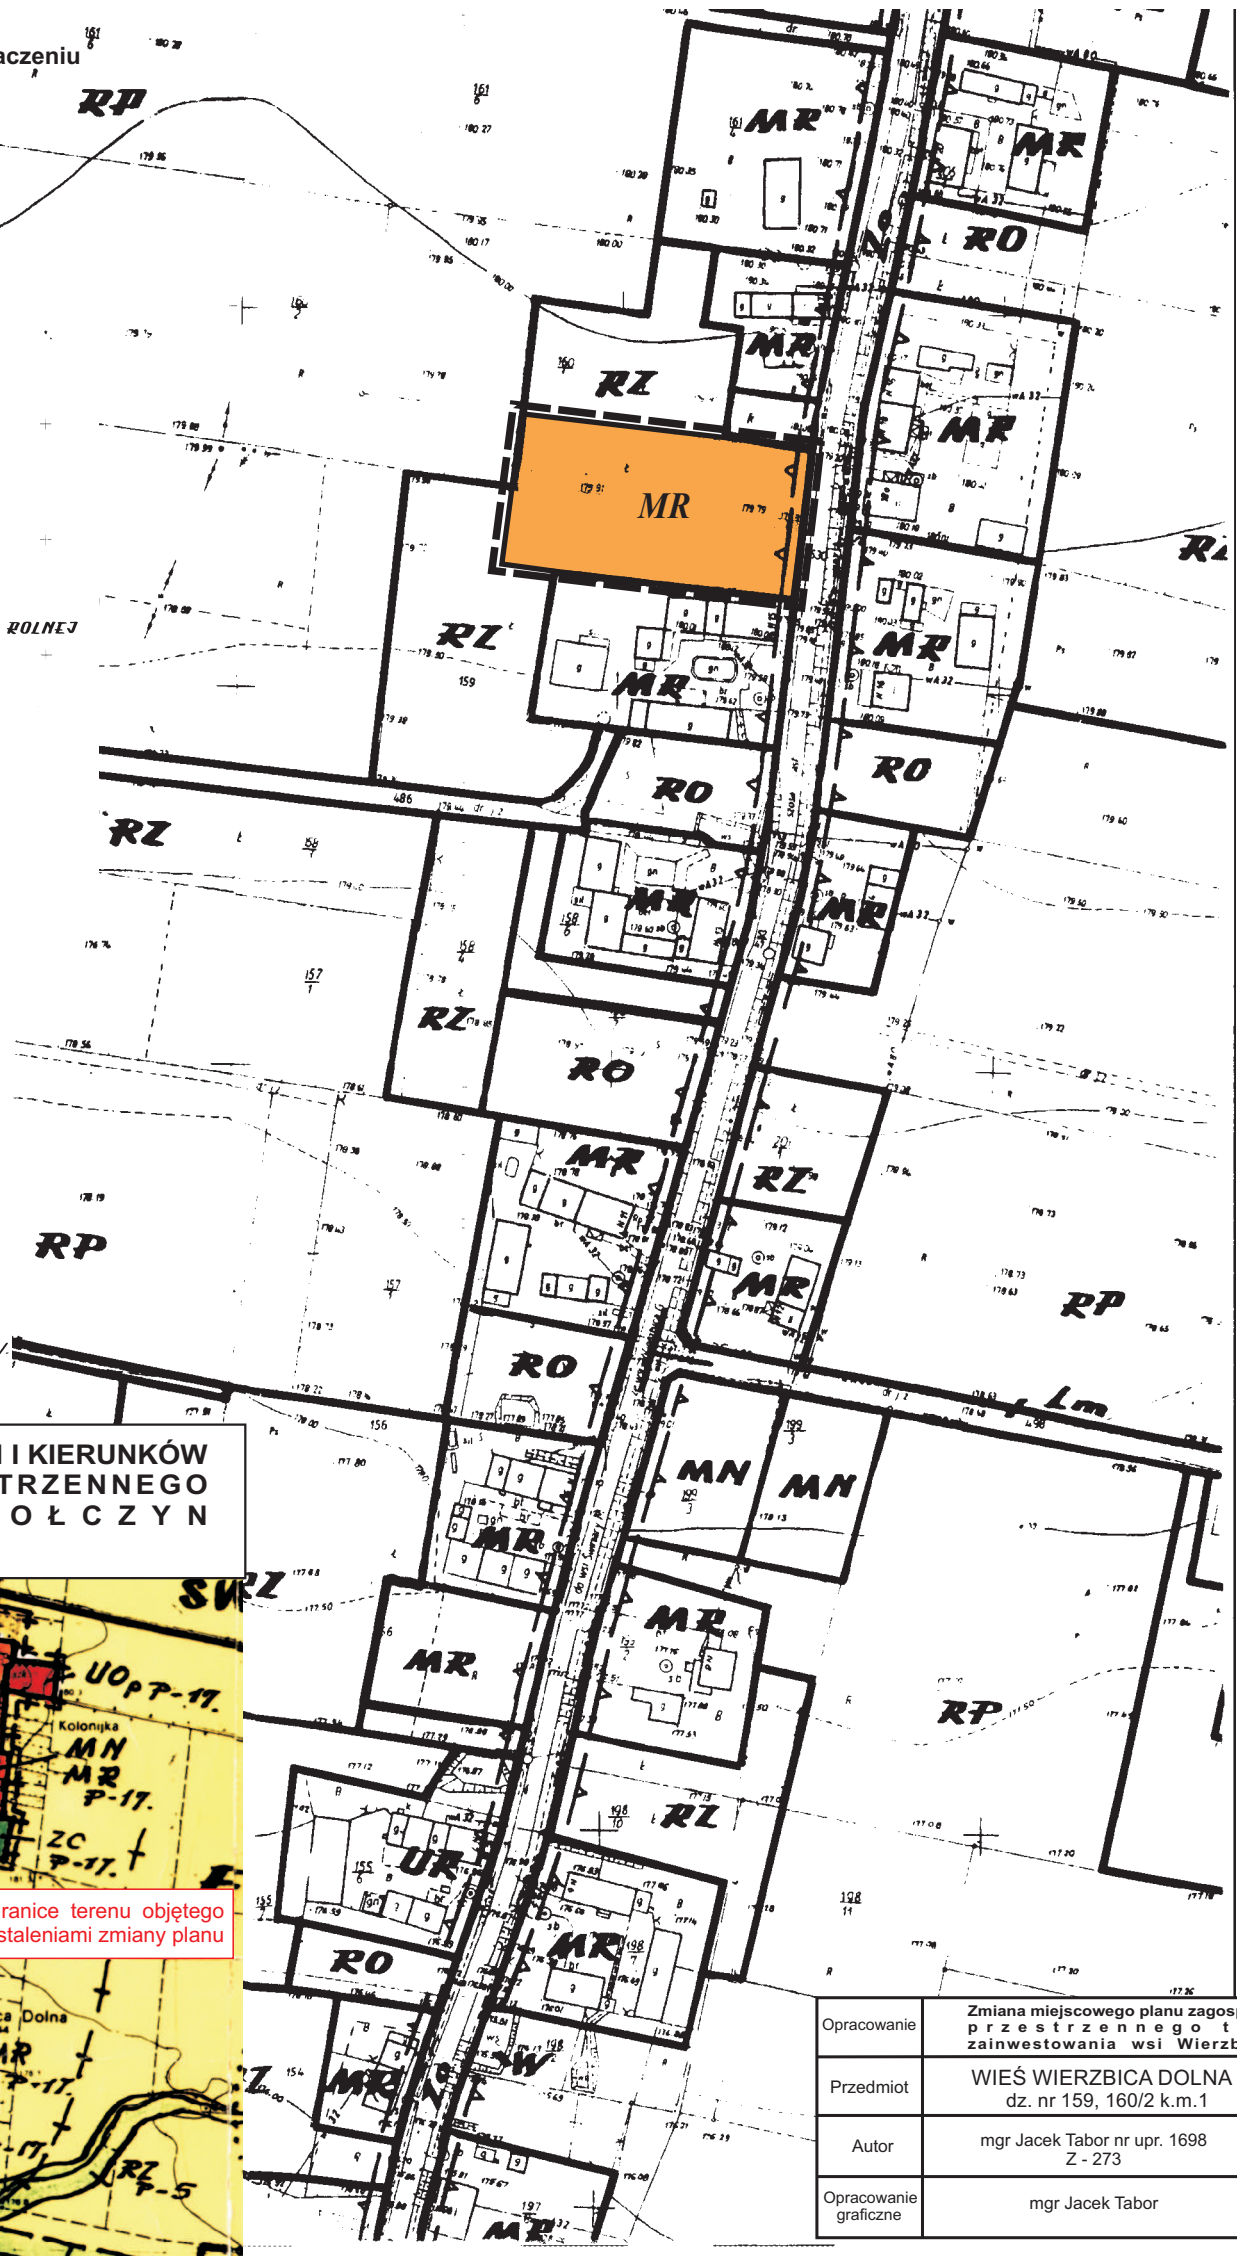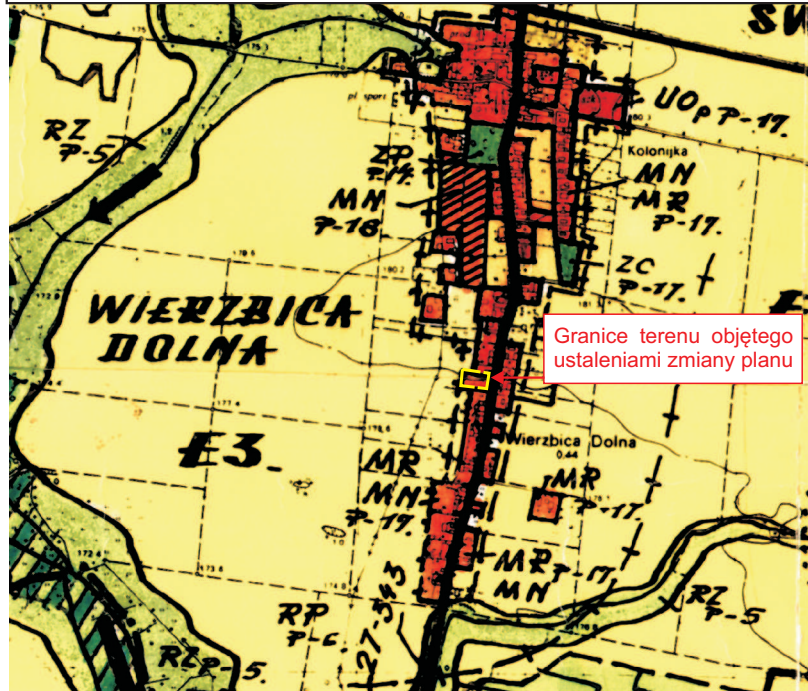

Opracowanie	Zmiana miejscowego planu zagospodarowania przestrzennego terenów zainwestowania wsi Wierzbica Dolna	
Przedmiot	WIEŚ WIERZBICA DOLNA dz. nr 159, 160/2 k.m.1	Skala 1:2000
Autor	mgr Jacek Tabor nr upr. 1698 Z - 273	Rok 2009
Opracowanie graficzne	mgr Jacek Tabor	Zlecniodawca Urząd Miejski