

WIEŚ WIERZBICA DOLNA

Skala 1:2000




Zmiana miejscowego planu zagospodarowania przestrzennego terenów zainwestowania wsi Wierzbica Dolna, zat. Uchwałą nr XVI/115/99 Rady Miejskiej w Wołczynie z dnia 29 grudnia 1999r.

Załącznik graficzny nr 2 do uchwały nr XXXV/296/2010 Rady Miejskiej w Wołczynie z dnia 24.02.2010r.

WYRYS ZE STUDIUM UWARUNKOWAŃ I KIERUNKÓW ZAGOSPODAROWANIA PRZESTRZENNEGO GMINY WOŁCZYN

Skala 1:20 000

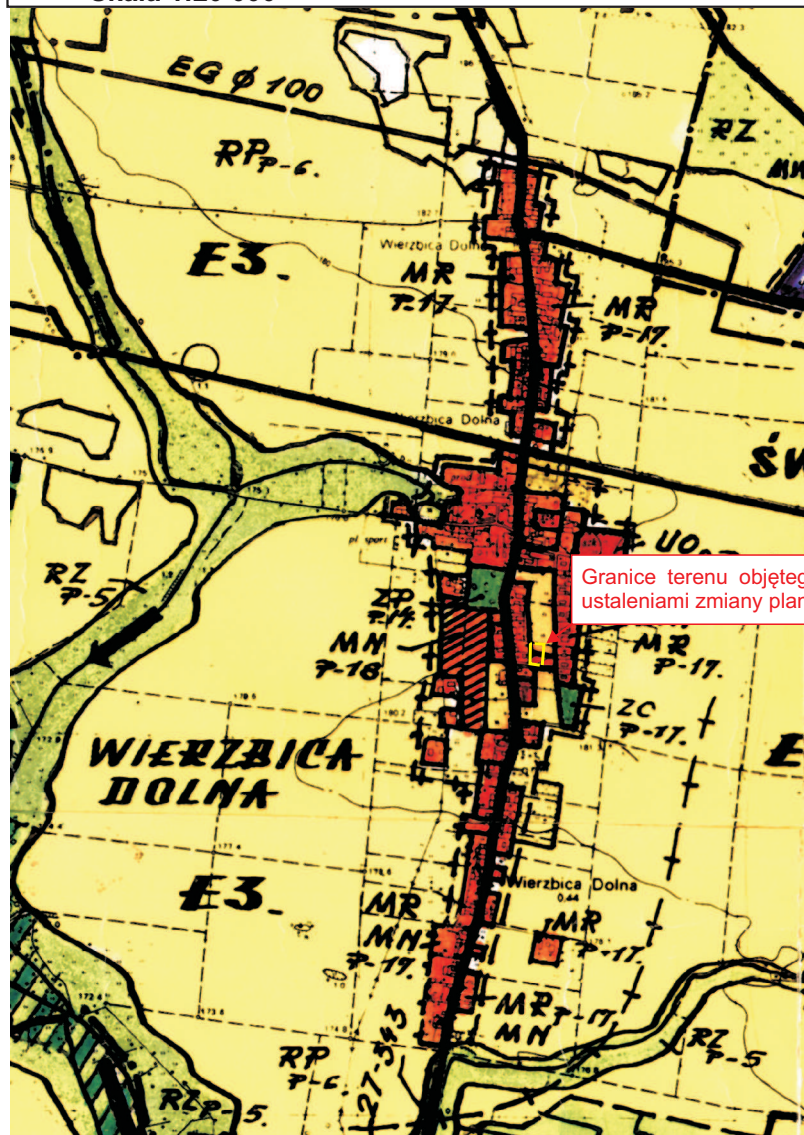

Granice terenu objętego ustaleniami zmiany planu



LEGENDA

Oznaczenia ogólne

- granice obszaru objętego zmianą miejscowego planu zagospodarowania przestrzennego
- symbol terenu

Oznaczenia regulacyjne

- linie rozgraniczające tereny o różnym przeznaczeniu
- nieprzekraczalne linie zabudowy

Przeznaczenie terenu

- tereny zabudowy zagrodowej

OZNACZENIA

wg. ustaleń miejscowego planu zagospodarowania przestrzennego terenów zainwestowanych wsi Wierzbica Dolna:

- GRANICE OPRACOWANIA
- LINIE ROZGRANICZAJĄCE
- LINIE ZABUDOWY
- STREFY SANITARNE
- TERENY PRZEMYSŁOWO-SŁADKOWE
- TERENY OŚRODKÓW I USŁUG PRODUKCJI ROLNEJ
- TERENY UPRAW POŁOWYCH
- TERENY ŁĄK I PASTWISK
- TERENY WÓD OTWARTYCH
- TERENY ZABUDOWY WIELORODZINNEJ
- TERENY ZABUDOWY JEDNORODZINNEJ
- TERENY ZABUDOWY ZAGRODOWEJ
- TERENY USŁUG OŚWIATY
- TERENY USŁUG KULTURY
- TERENY USŁUG HANDLU
- TERENY USŁUG GASTRONOMII
- TERENY USŁUG RZEMIOSŁA
- TERENY USŁUG SPORTOWYCH
- TERENY USŁUG INNYCH
- TERENY ZIELENI PARKOWEJ
- TERENY CMENTARZY
- TERENY DRÓG I ULIC
- LINIE ENERGETYCZNE
- STACJE TRANSFORMATOROWE
- STANOWISKA ARCHEOLOGICZNE
- STREFY OCHRONY KONSERWATORSKIEJ
- SIEĆ GAZOCIĄGU WYSOKOPRĘŻNEGO /63 kV/
- STACJA REDUKCYJNO-POMIAROWA

| | | |
|-----------------------|---|---------------------------------|
| Opracowanie | Zmiana miejscowego planu zagospodarowania przestrzennego terenów zainwestowania wsi Wierzbica Dolna | |
| Przedmiot | WIEŚ WIERZBICA DOLNA dz. nr 219/2 k.m.1 | Skala 1:2000 |
| Autor | mgr Jacek Tabor nr upr. 1698 Z - 273 | Rok 2009 |
| Opracowanie graficzne | mgr Jacek Tabor | Zlecił i wydał Urząd Miejski |