

MIASTO WOŁCZYN

Skala 1:1000



Zmiana miejscowego planu zagospodarowania przestrzennego miasta Wołczyn oraz wsi Ligota Wołczyńska i Gierałcice, zat. Uchwałą nr XLVI/300/02 Rady Miejskiej w Wołczynie z dnia 29 sierpnia 2002r.

Załącznik graficzny nr 4 do uchwały nr XIV/122/2007 Rady Miejskiej w Wołczynie z dnia 28 listopada 2007r.



Skala 1:1000

Sekcja: 464.121.2544,123.0522

województwo opolskie
powiat Kluczbork
miasto Wołczyn

ul. Przemysłowa

dz. nr 508,509,514/1,514/2

koordynat "1965"

system odniesienia "Kronsztadt"

zlec. 9/11/05

RG 69/50/05

2324/05

sporządził:

WYRYS ZE STUDYUM UWARUNKOWAŃ I KIERUNKÓW
ZAGOSPODAROWANIA PRZESTRZENNEGO
G M I N Y
W O Ł C Z Y N

Skala 1:20 000



LEGENDA

Oznaczenia ogólne

granicę obszaru objętego zmianą miejscowego planu zagospodarowania przestrzennego

MN symbol terenu

Oznaczenia regulacyjne

linie rozgraniczające tereny o różnym przeznaczeniu

linie rozgraniczające działki ewidencyjne

linie dopuszczalnych podziałów geodezyjnych

nieprzekraczalne linie zabudowy

dojazd do obiektów i urządzeń

Przeznaczenie terenu

4.1.MN tereny zabudowy mieszkaniowej - jednorodzinnej

Przeznaczenie terenów poza granicami opracowania

wg. ustaleń mpzp miasta Wołczyn oraz wsi Ligota Wołczyńska i Gierałcice, zat. Uchwałą nr XLVII/300/02 Rady Miejskiej w Wołczynie z dnia 29 sierpnia 2002r.:

MW tereny zabudowy mieszkaniowej - wielorodzinnej

MN tereny zabudowy mieszkaniowej - jednorodzinnej

U tereny usług komercyjnych


S,B,U tereny zabudowy składowo-magazynowej, transportowo-sprzętowej oraz usług rzemiosła

KK tereny kolejowe

KZ tereny dróg i ulic ruchu zbiorczego

KL tereny dróg i ulic ruchu lokalnego

KD tereny dróg i ulic ruchu dojazdowego

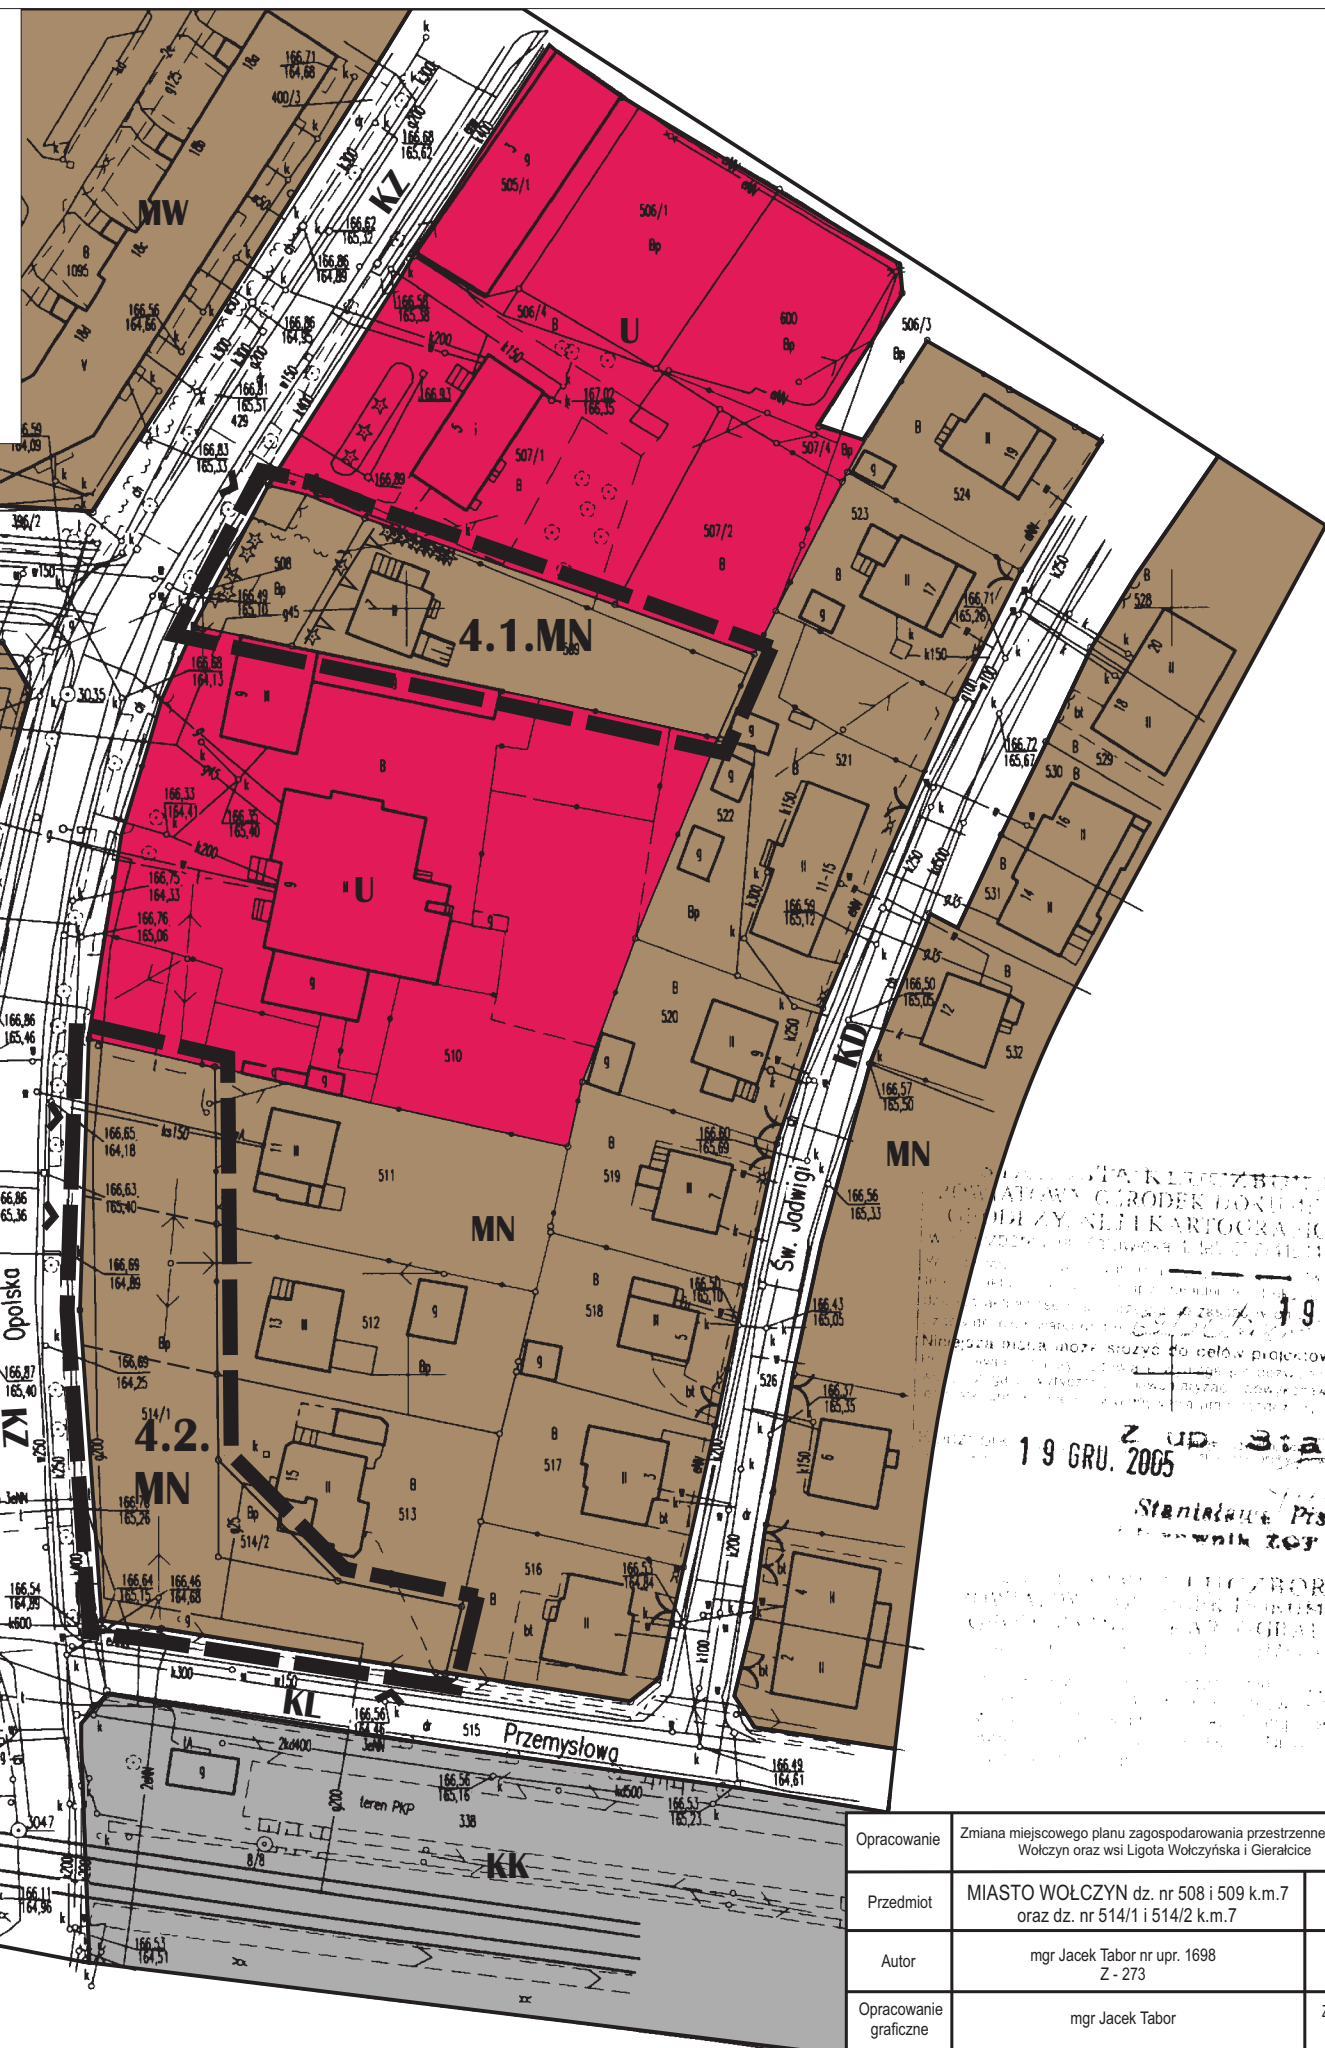

Opracowanie	Zmiana miejscowego planu zagospodarowania przestrzennego miasta Wołczyn oraz wsi Ligota Wołczyńska i Gierałcice	
Przedmiot	MIASTO WOŁCZYN dz. nr 508 i 509 k.m.7 oraz dz. nr 514/1 i 514/2 k.m.7	Skala 1:1000
Autor	mgr Jacek Tabor nr upr. 1698 Z - 273	Rok 2007
Opracowanie graficzne	mgr Jacek Tabor	Złocieniowca Urząd Miejski