


MIASTO WOŁCZYN

Załącznik graficzny nr 5
do uchwały nr XIV/122/2007
Rady Miejskiej w Wołczynie
z dnia 28 listopada 2007r.

Zmiana miejscowego planu zagospodarowania
przestrzennego miasta Wołczyn oraz wsi Ligota Wołczyńska
i Gierałcice, zat. Uchwałą nr XLVI/300/02
Rady Miejskiej w Wołczynie z dnia 29 sierpnia 2002r.

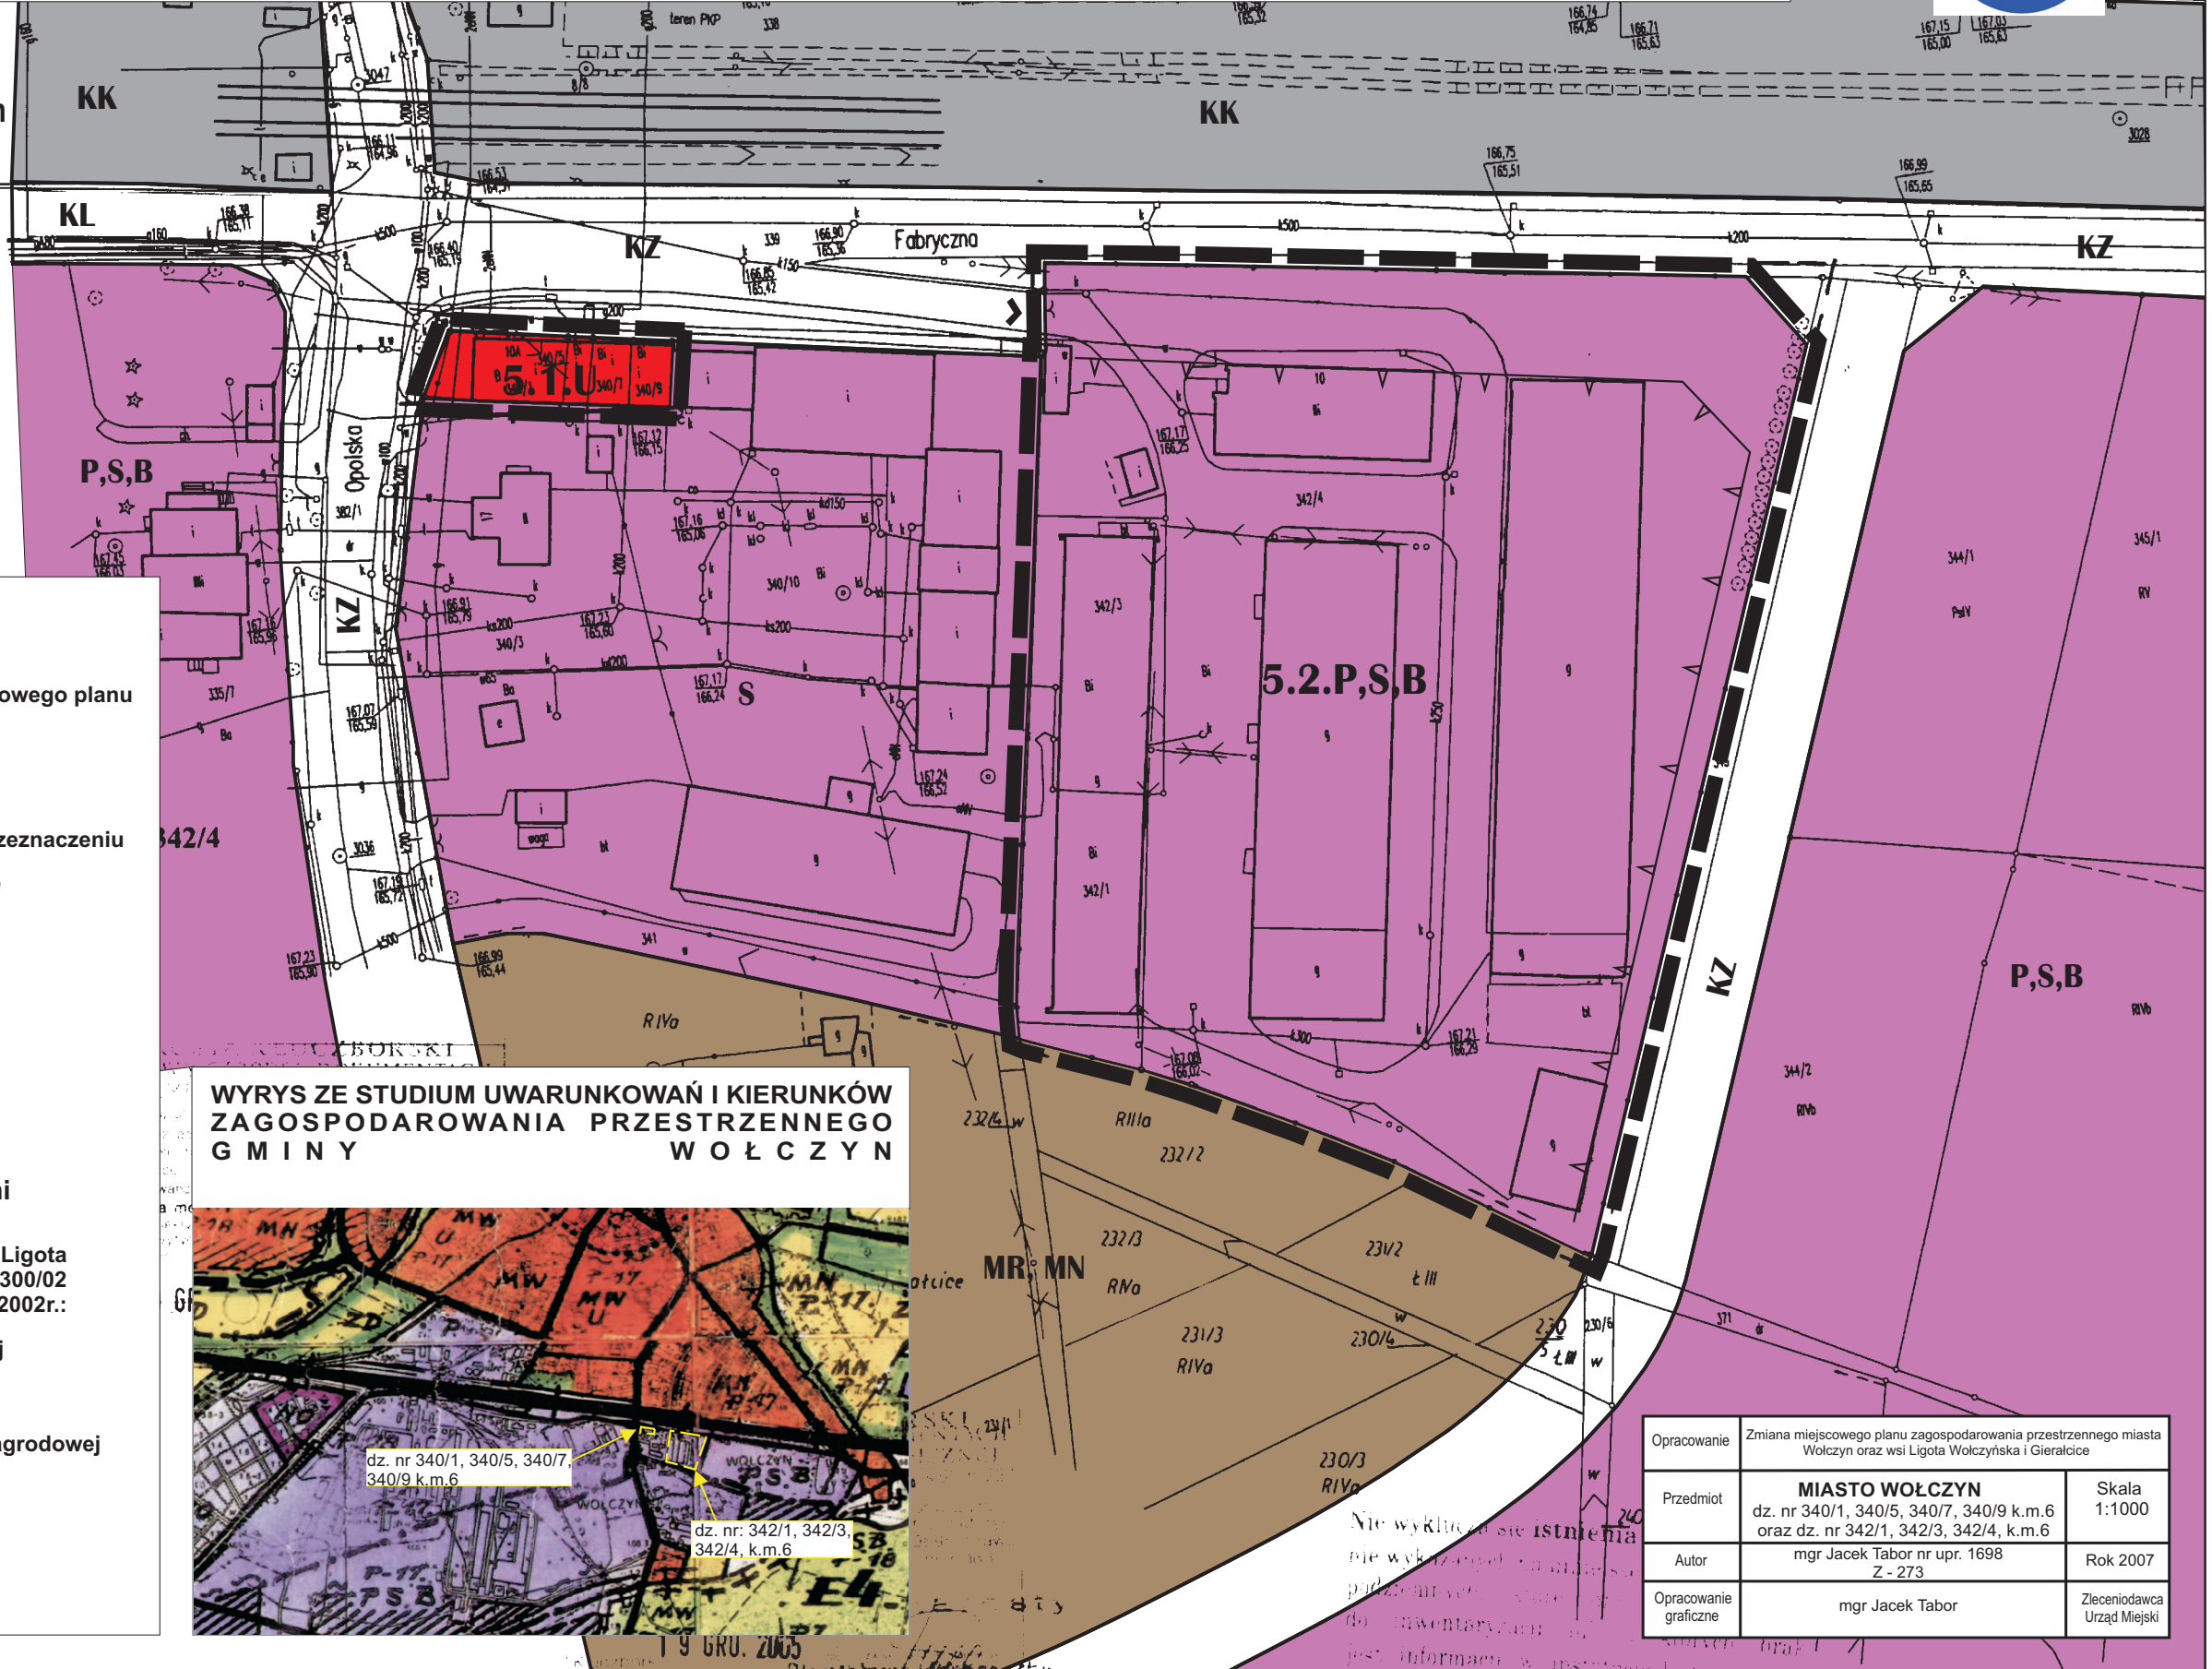

LEGENDA

Oznaczenia ogólne

granice obszaru objętego zmianą miejscowego planu zagospodarowania przestrzennego

symbol terenu

Oznaczenia regulacyjne

linie rozgraniczające tereny o różnym przeznaczeniu

linie rozgraniczające działki ewidencyjne

linie zabudowy - nieprzekraczalne

zjazdy z dróg publicznych

Przeznaczenie terenu

5.1.U tereny usług

5.2.P,S,B tereny zabudowy wytwórczo-składowej

Przeznaczenie terenów poza granicami opracowania

wg. ustaleń mpzp miasta Wołczyn oraz wsi Ligota Wołczyńska i Gierałcice, zat. Uchwałą nr XLVI/300/02 Rady Miejskiej w Wołczynie z dnia 29 sierpnia 2002r.:

S tereny zabudowy składowo-magazynowej i transportowo-sprzętowej

P,S,B tereny zabudowy wytwórczo-składowej

MR, MN tereny zabudowy mieszkaniowej: zagrodowej i jednorodzinnej

KK tereny kolejowe

KZ tereny dróg i ulic ruchu zbiorczego

KL tereny dróg i ulic ruchu lokalnego

WYRYS ZE STUDYUM UWARUNKOWAŃ I KIERUNKÓW ZAGOSPODAROWANIA PRZESTRZENNEGO G M I N Y WOŁCZYN



dz. nr 340/1, 340/5, 340/7,
340/9 k.m.6

dz. nr: 342/1, 342/3,
342/4, k.m.6

Opracowanie	Zmiana miejscowego planu zagospodarowania przestrzennego miasta Wołczyn oraz wsi Ligota Wołczyńska i Gierałcice	
Przedmiot	MIASTO WOŁCZYN dz. nr 340/1, 340/5, 340/7, 340/9 k.m.6 oraz dz. nr 342/1, 342/3, 342/4, k.m.6	Skala 1:1000
Autor	mgr Jacek Tabor nr upr. 1698 Z-273	Rok 2007
Opracowanie graficzne	mgr Jacek Tabor	Zlecniodawca Urząd Miejski

Nie wyklucza się istnienia
nie wykazanych na planie
podziemnych obiektów
do inwentaryzacji
jest informacja w instrukcji